


FÖRSLAG TILL ÄNDRING AV STADSPLANEN VÄSTER  
OM KV DÖVSTUMSKOLAN I GÄVIE STAD.

Vid sammanträde den 4 februari 1950 har  
drätselkammaren förklarat sig ej hava något att  
erinra mot detta stadsplaneförslag, betygar

Ex officio:

*Hj. Hj. Hj.*

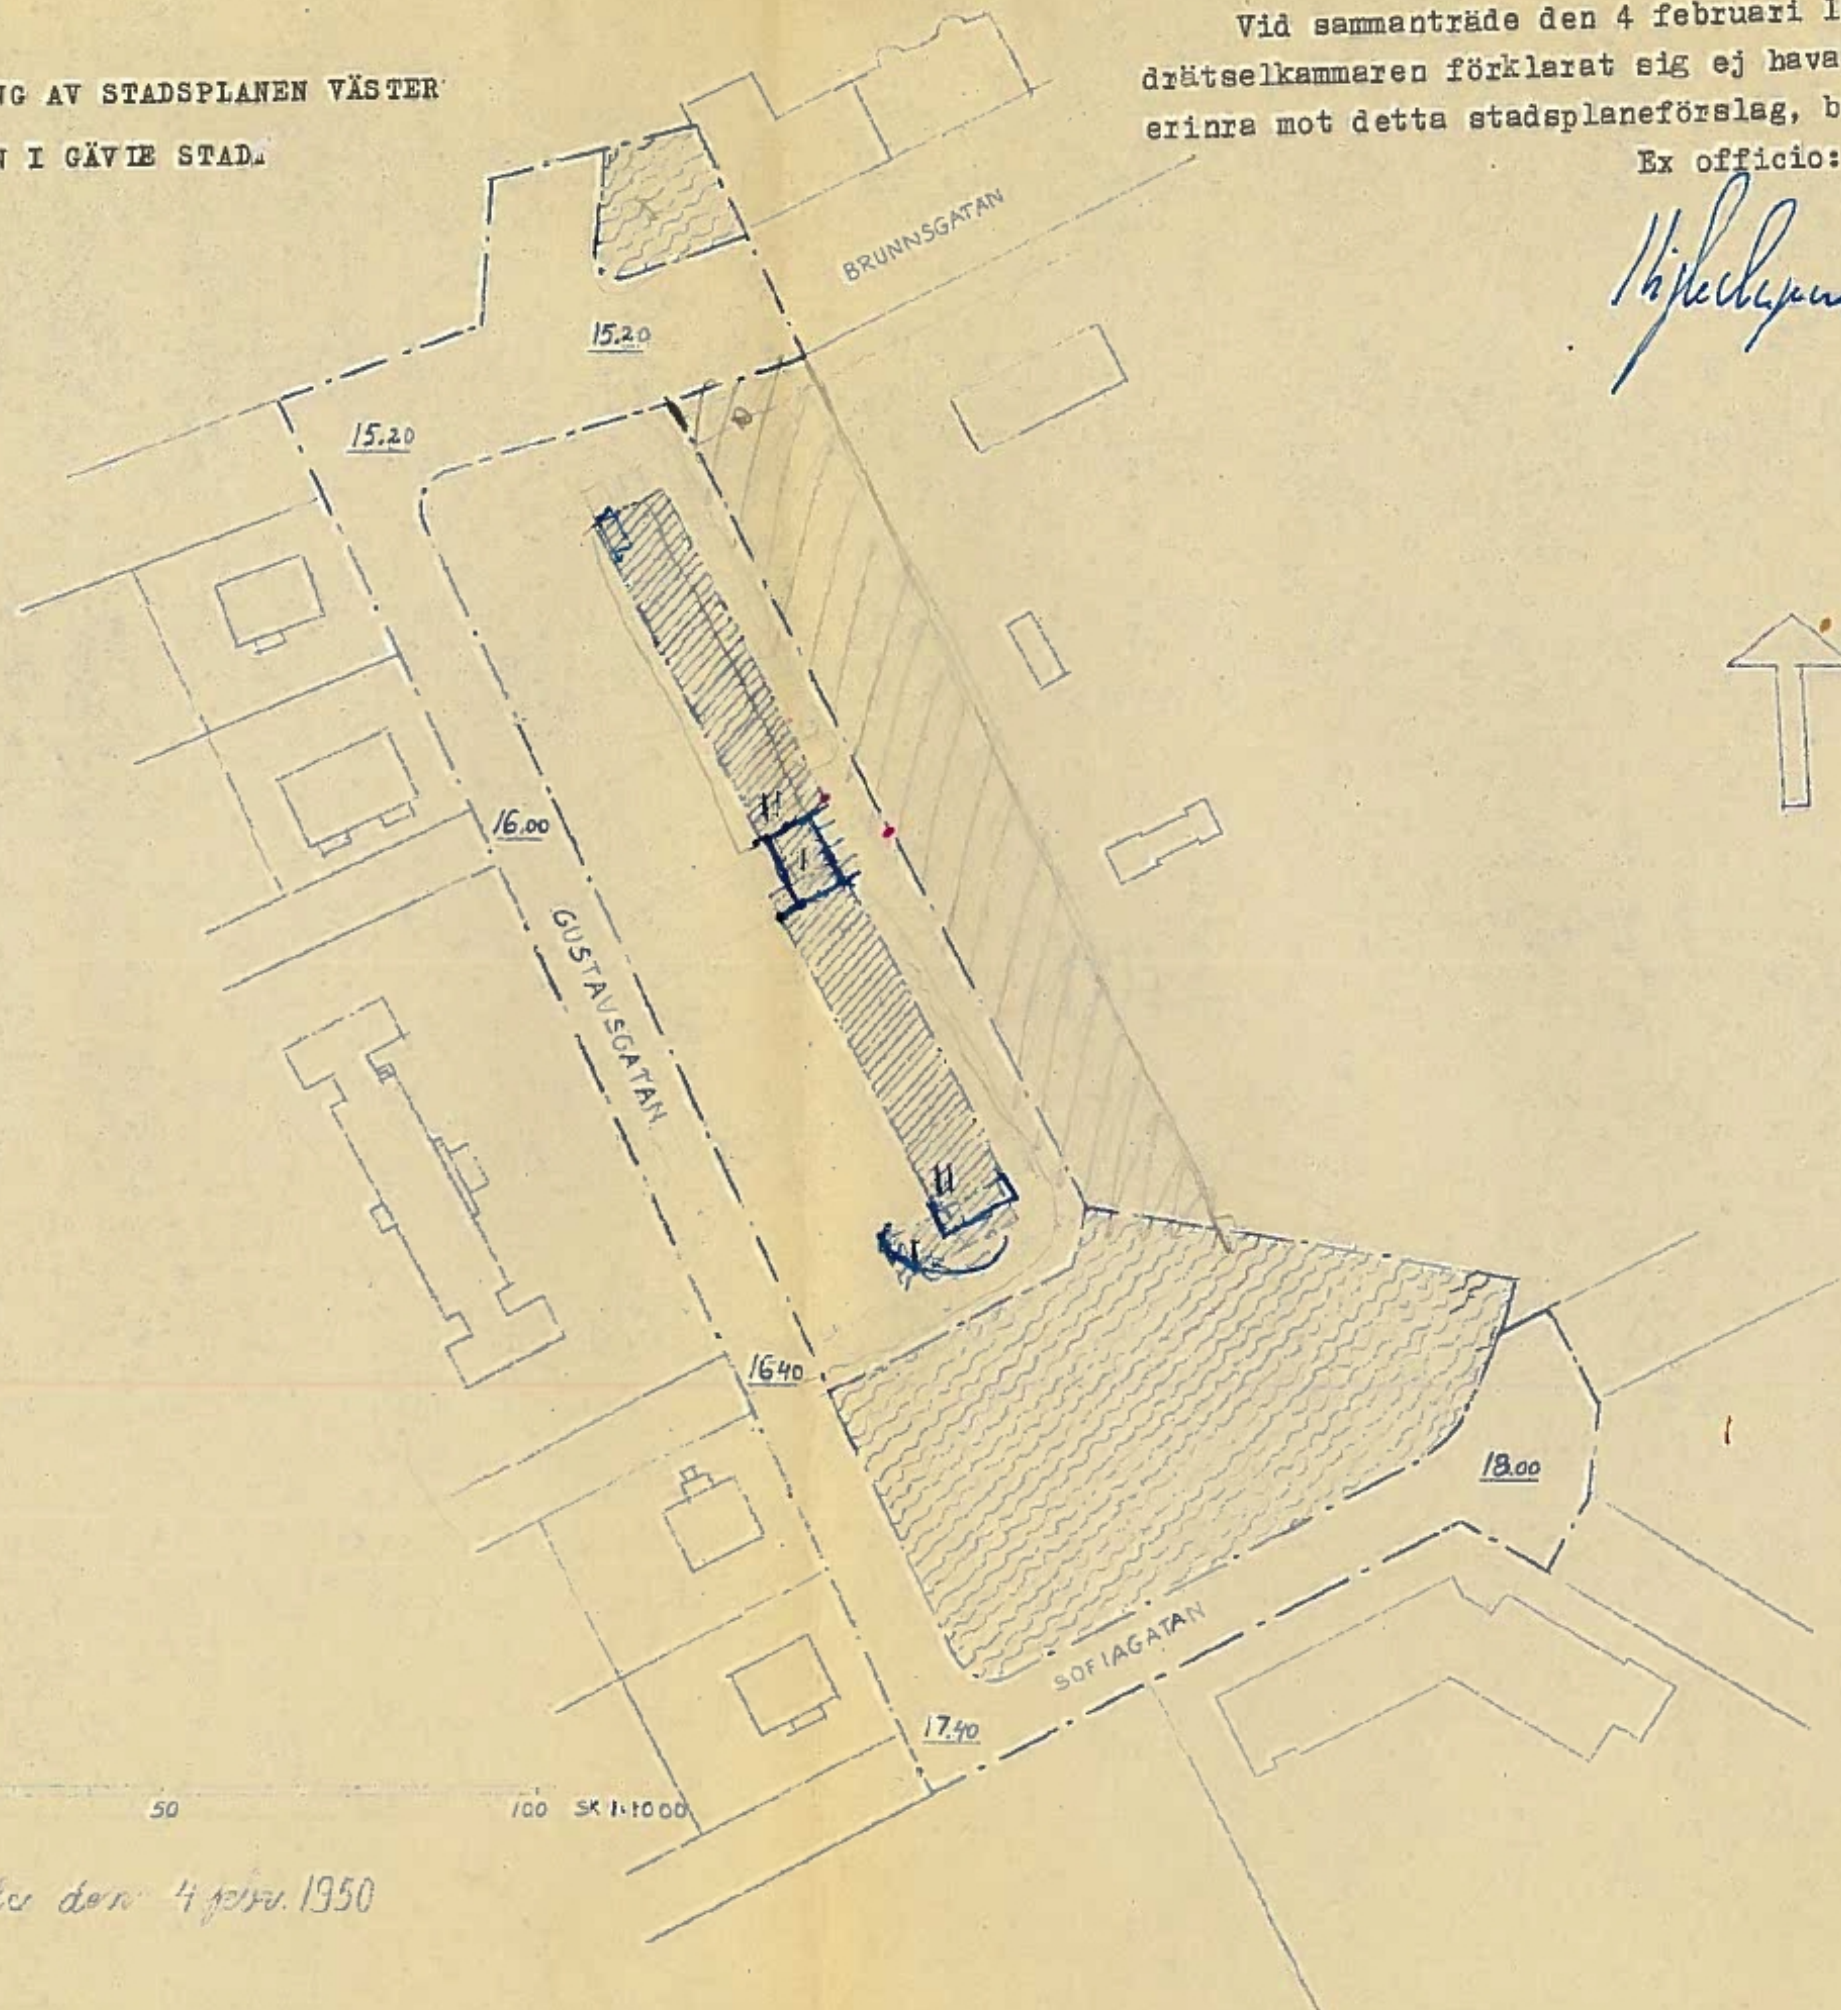

0 50 100 SK 1:1000

*Gävle den 4 febr. 1950*